



REGIONE SICILIANA  
COMUNE DI TRAPANI

**PIANO REGOLATORE GENERALE**

RIELABORAZIONE PARZIALE  
*Progetto*

con le modifiche introdotte dal D.D.G. DRU ART.4 n° 42 del 12/02/2010


DATA: Aprile 2011

Progetto dell'Ufficio del Piano  
Il Dirigente: Ing. Eugenio Sardo  
Geom. Giuseppe Quattara  
Geom. Giuseppe Portogiovanna  
Consulente del Piano:  
Prof. Arch. Giuseppe Gangemi  
Rielaborazioni digitali:  
Arch. Francesco Valentini

**E.3.b.bis**

TERRITORIO COMUNALE

SCALA 1:10.000

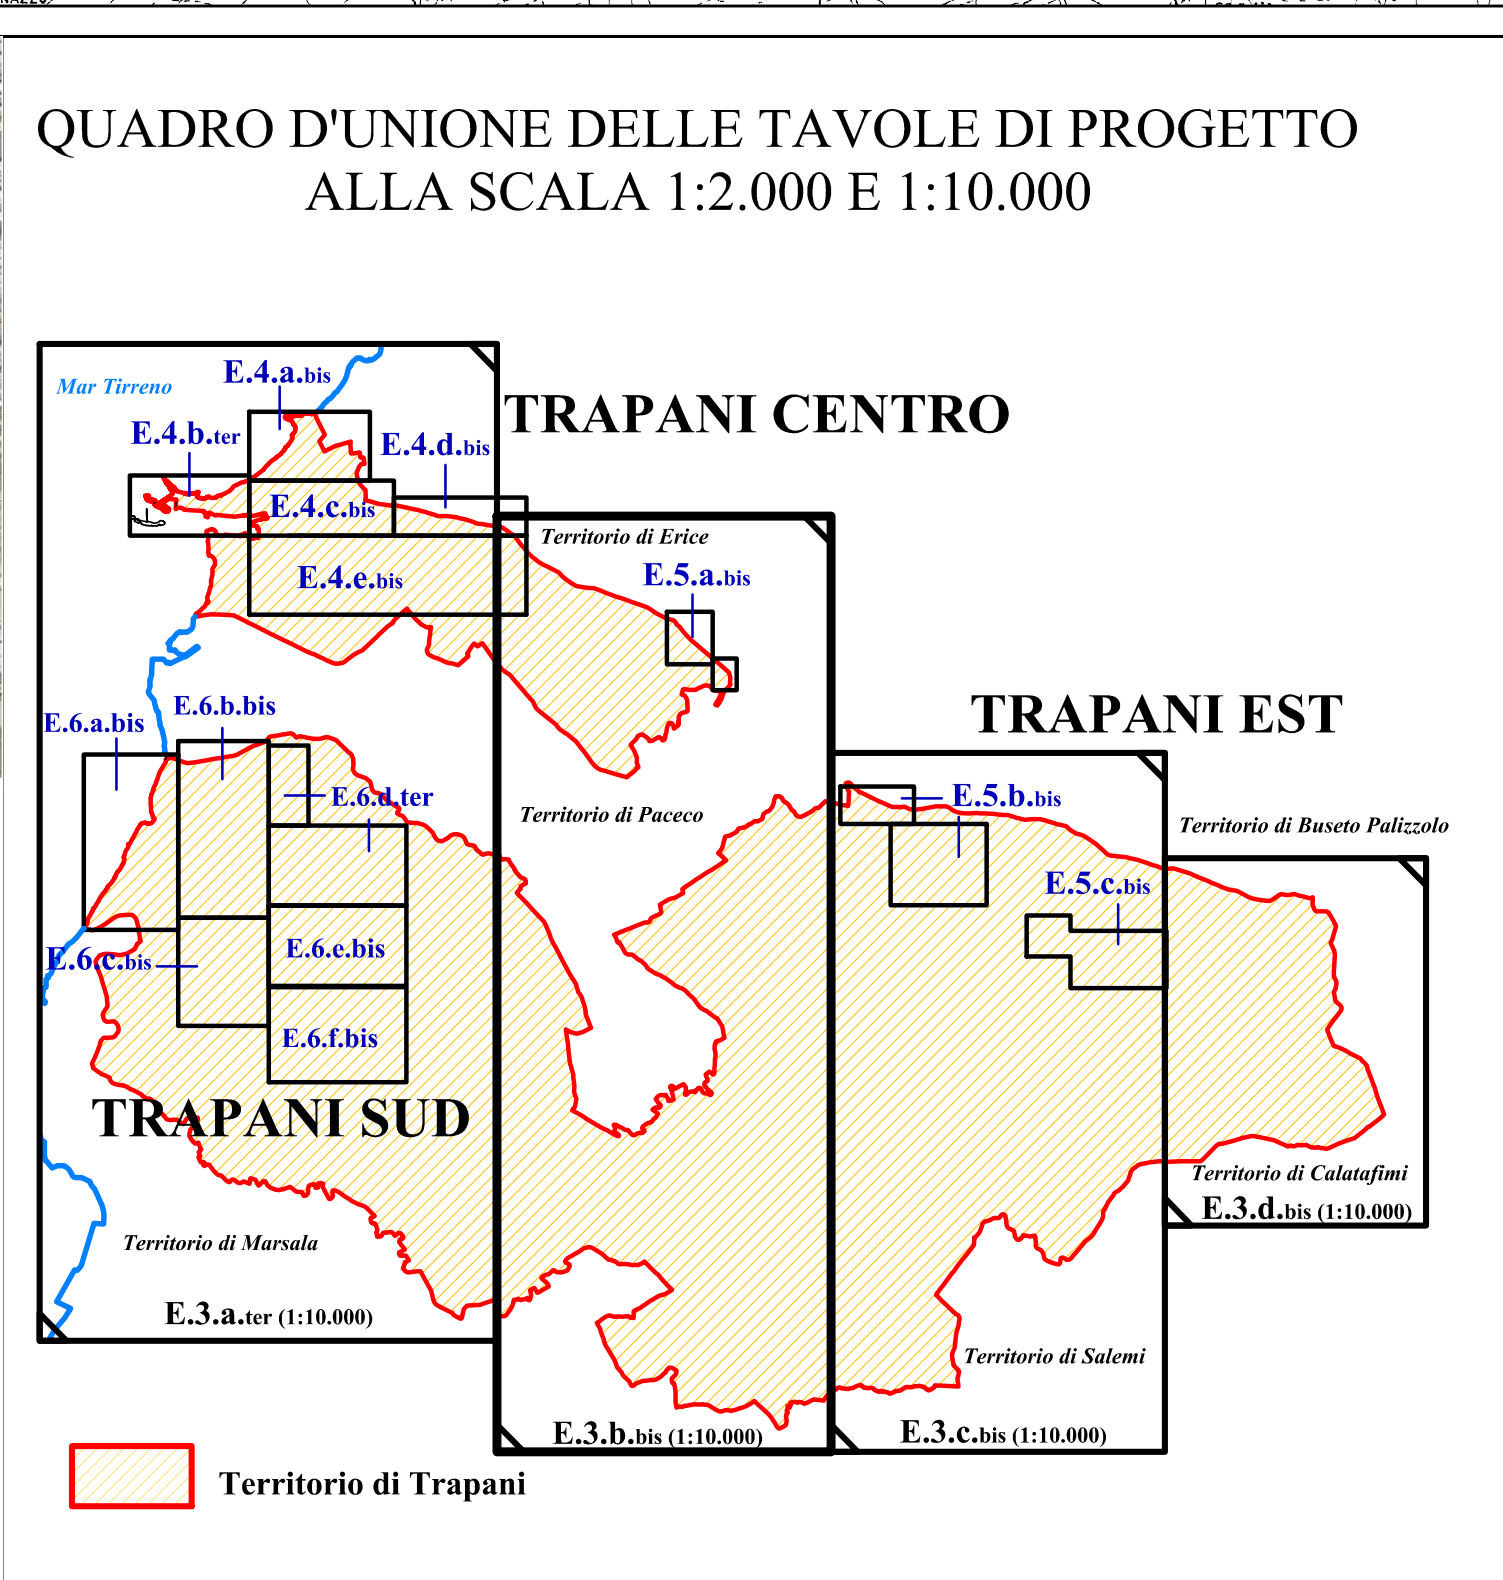

**Legenda:**

**Zone territoriali omogenee (art.2 D.L. 2 aprile 1968, N.1444)**

- zone A - agglomerati storici - recupero del patrimonio edilizio esistente
- zone B - totalmente o parzialmente edificate
- zone C - parzialmente edificate o inedificate
- zone D - insediamenti produttivi (artigianali, industriali, commerciali)
- zone E - usi agricoli
- zone F - spazi pubblici riservati ad attività collettive
- zone F - attrezzature ed impianti di interesse generale

**Rete delle principali vie di comunicazione stradali e ferroviarie (punto 1 art.7 L. 1150 /1942 )**

- Autostrada e viabilità principale
- Ferrovia